

ÞRÍHNÚKAGÍGUR



GRUNNMYND OG LANGSNIÐ

Innkoma B í gíg

Kort nr. 12

Hnit á kjarnaholum:

Pkt.	Xhnit	Yhnit
Kjarnahola 1	368075	391065
Kjarnahola 2	368180	390960
Kjarnahola 3	368015	391133

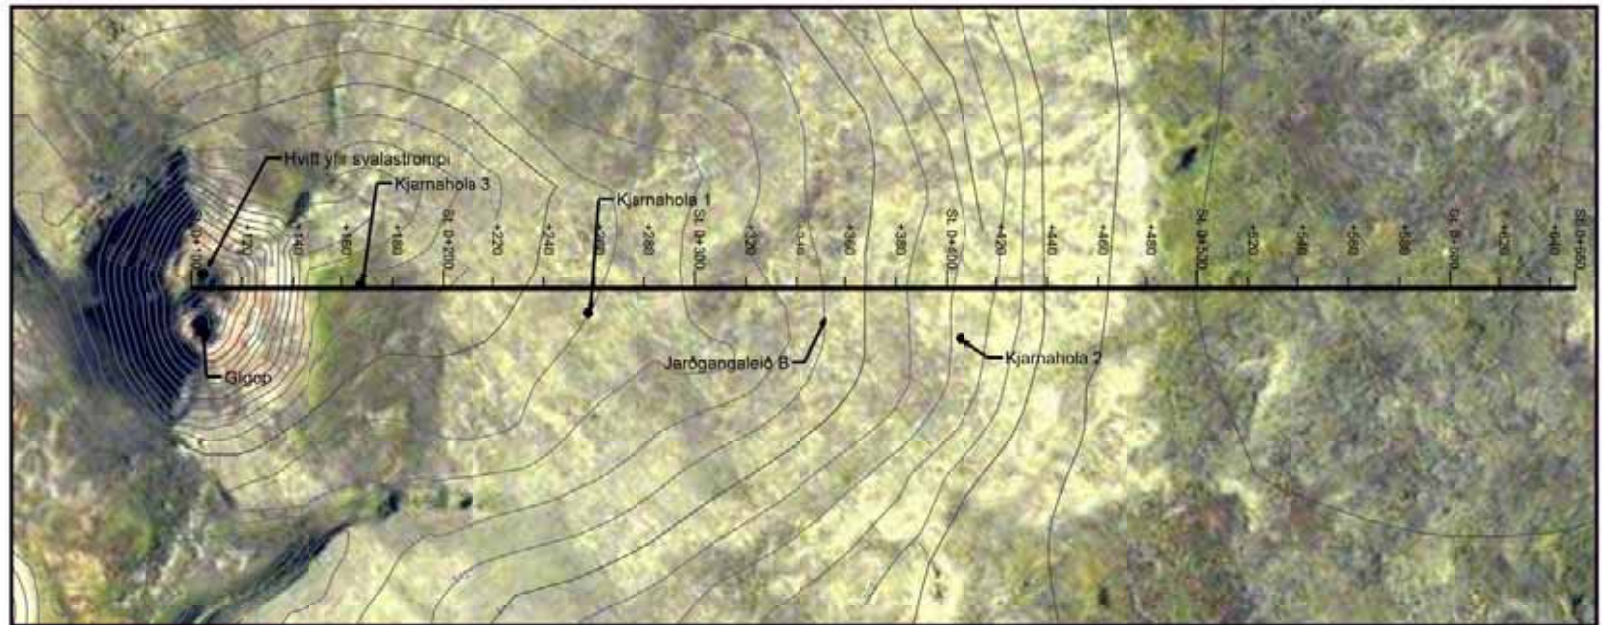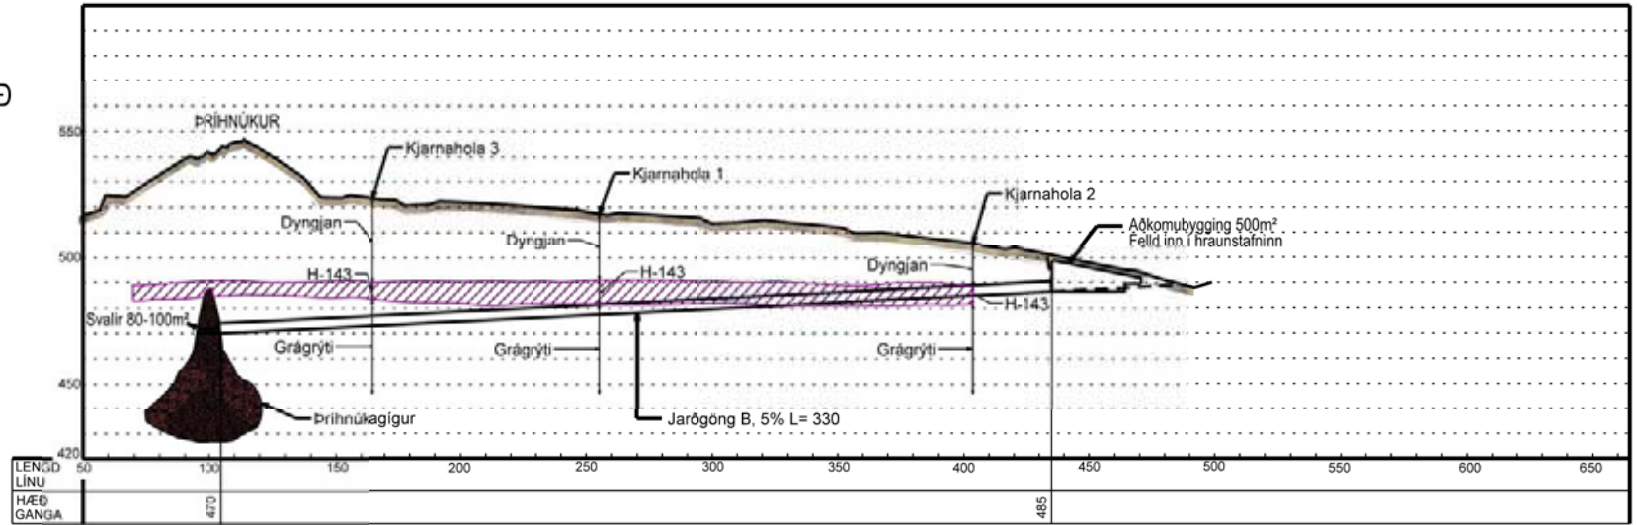

Mkv. 1:3000 A4
Loftmynd: Samsýn

