
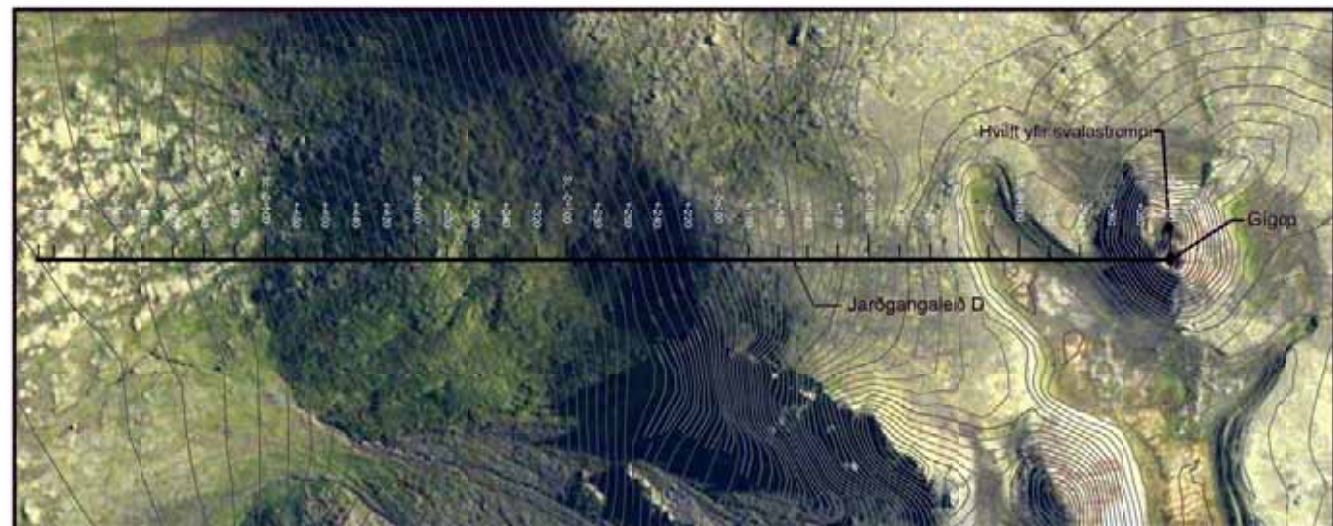


# ÞRÍHNÚKAGÍGUR

GRUNNMYND OG LANGSNID

Innkoma D í gíg

Kort nr. 13

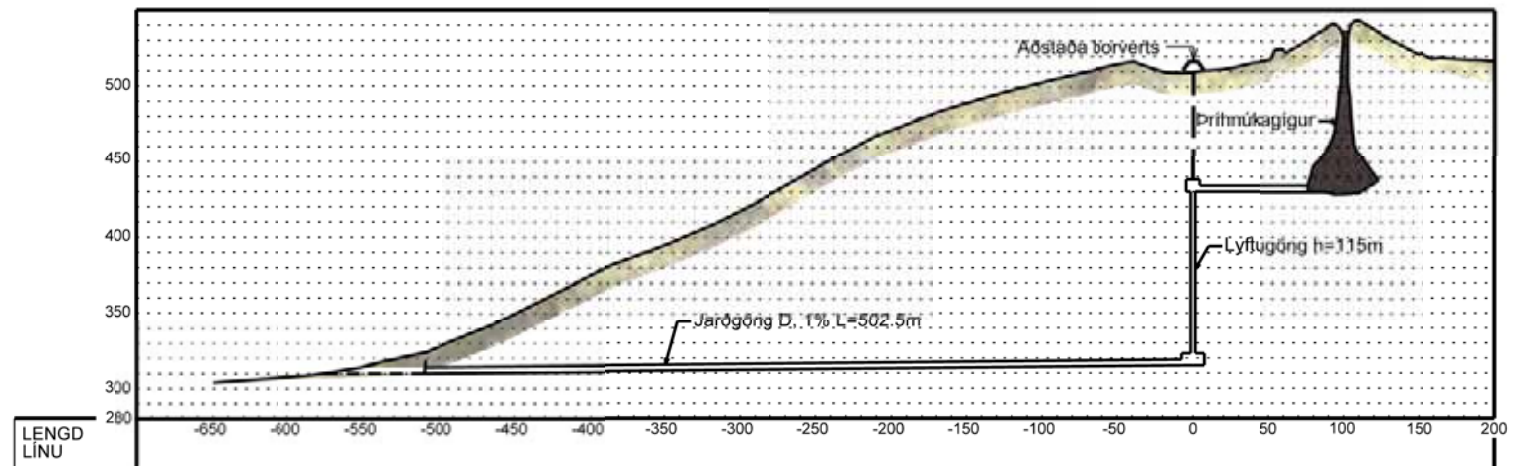

Mkv. 1:5000 A4  
Loftmynd: Samsýn

